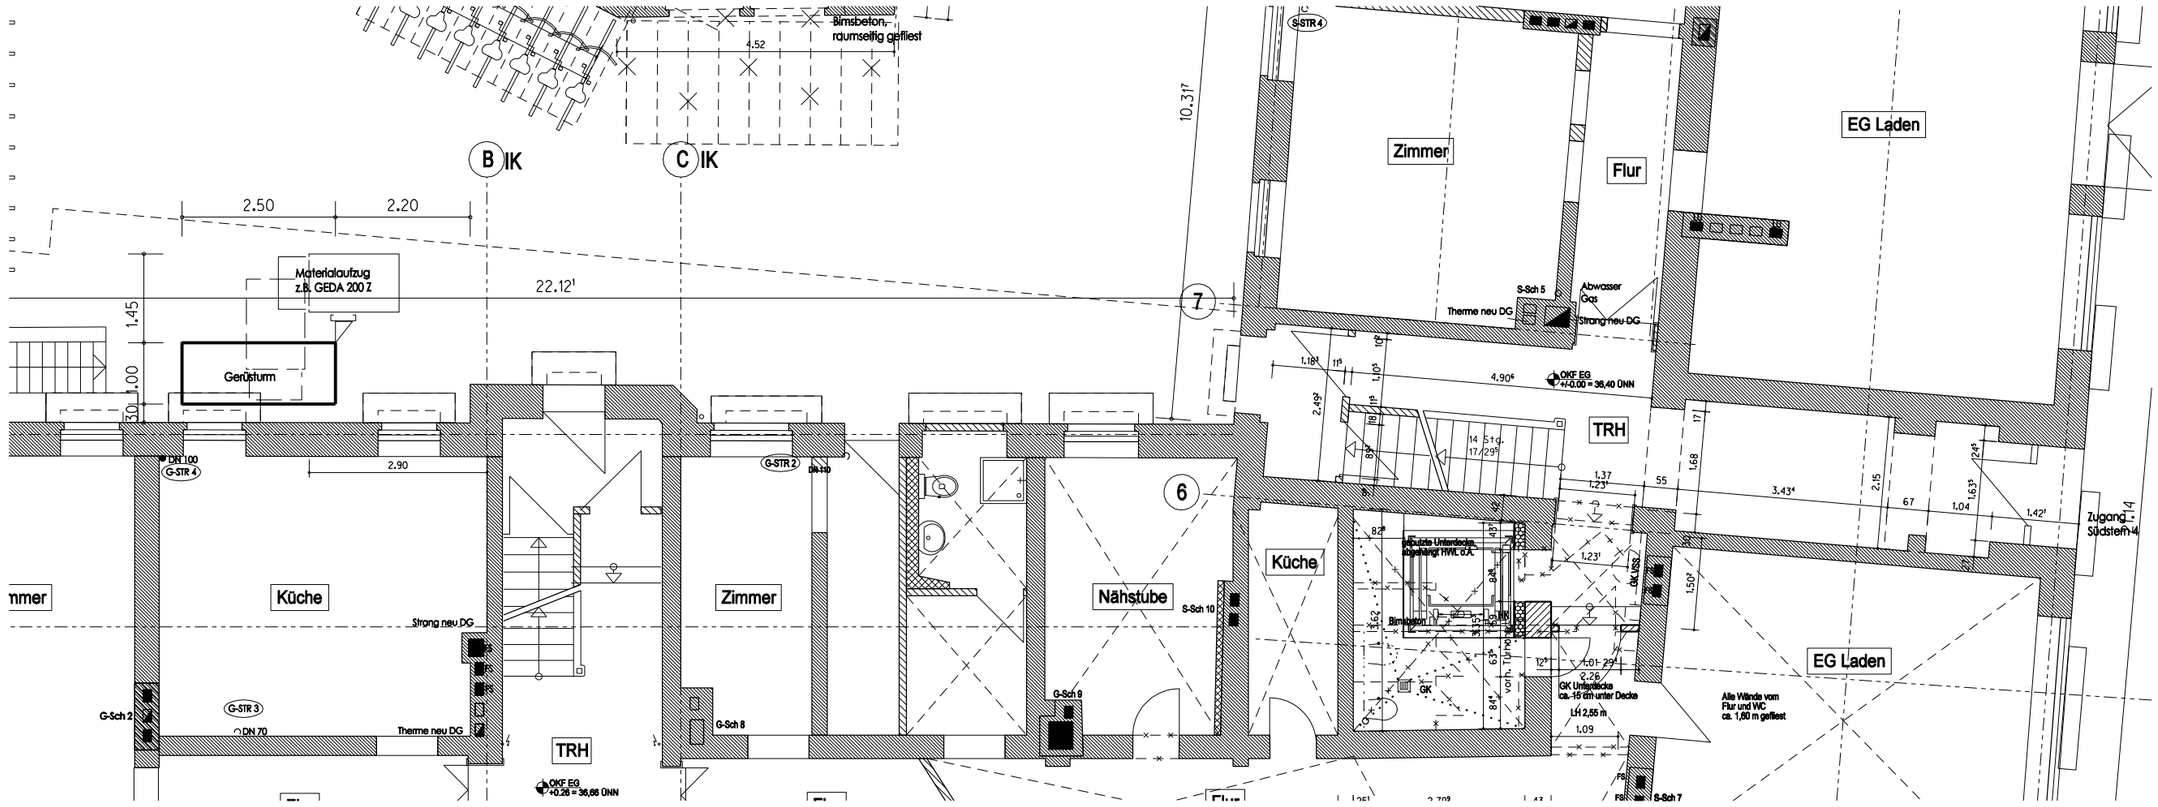

VORABZUG

Bauherr:

Thea Reussel
c/o 101 Dienstleistung GmbH
Herr Reussel

Hohentwielstraße 41,
70199 Stuttgart
Tel.: 0163 / 680 08 44
Fax.: 032 / 12 534 17 03
e-mail: freussel@web.de

Architekten, Planverfasser:
Buddensieg Ockert Architekten

Elsenstraße 106,
12435 Berlin
Tel.: (030) 534 88 08
Fax: (030) 534 88 04
e-mail: boa@gmx.de

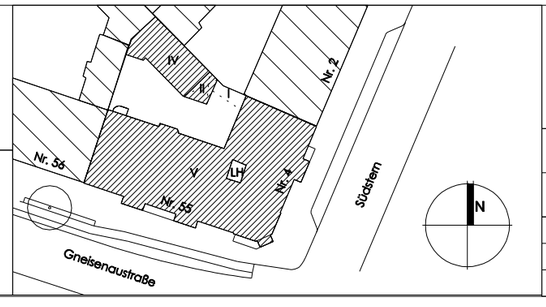

Dachausbau
Südstern 4, Gneisenaustr. 55
10961 Berlin

SÜD 4

Baustelleneinrichtungplan

Lage provisorischer Materialaufzug

Datum	20.07.2015	bearbeitet	BOA
Blatt-Größe	A3	geprüft	

Maßstab 1:100

5-000_GR_BE-V0

Planungsphase Nummer Planart Bereich Index